



NÁVRH ÚZEMNÉHO PLÁNU OBCE CHMIŇANY

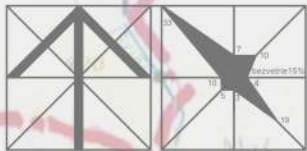

1 : 50 000

Stav	Návrh	
		Administratívna - katastrálna hranica obce
		Hranice okresu
		Zastavané územie obce
		Diaľnica D1, mimoúrovňová križovatka
		Cesty I. a II. triedy
		Cesty III. triedy
		Železničná trať, žel stanica
		Vodný zdroj, vodovod, vodojem
		Ochranné pásma vodných zdrojov II. stupňa
		Sídlo s verejným vodovodom
		VTL plynovod, regulačná stanica, STL plynovod
		Plynofikované sídla
		Skupinový kanalizačný zberač, ČOV
		Sídla s verejnou kanalizáciou
		Vzdušné el. vedenie VVN, elektrostanica VVN/VN
		Skládka odpadu nie nebezpečného
		Cykloturistické trasy
		Trasy a zariadenia na zrušenie

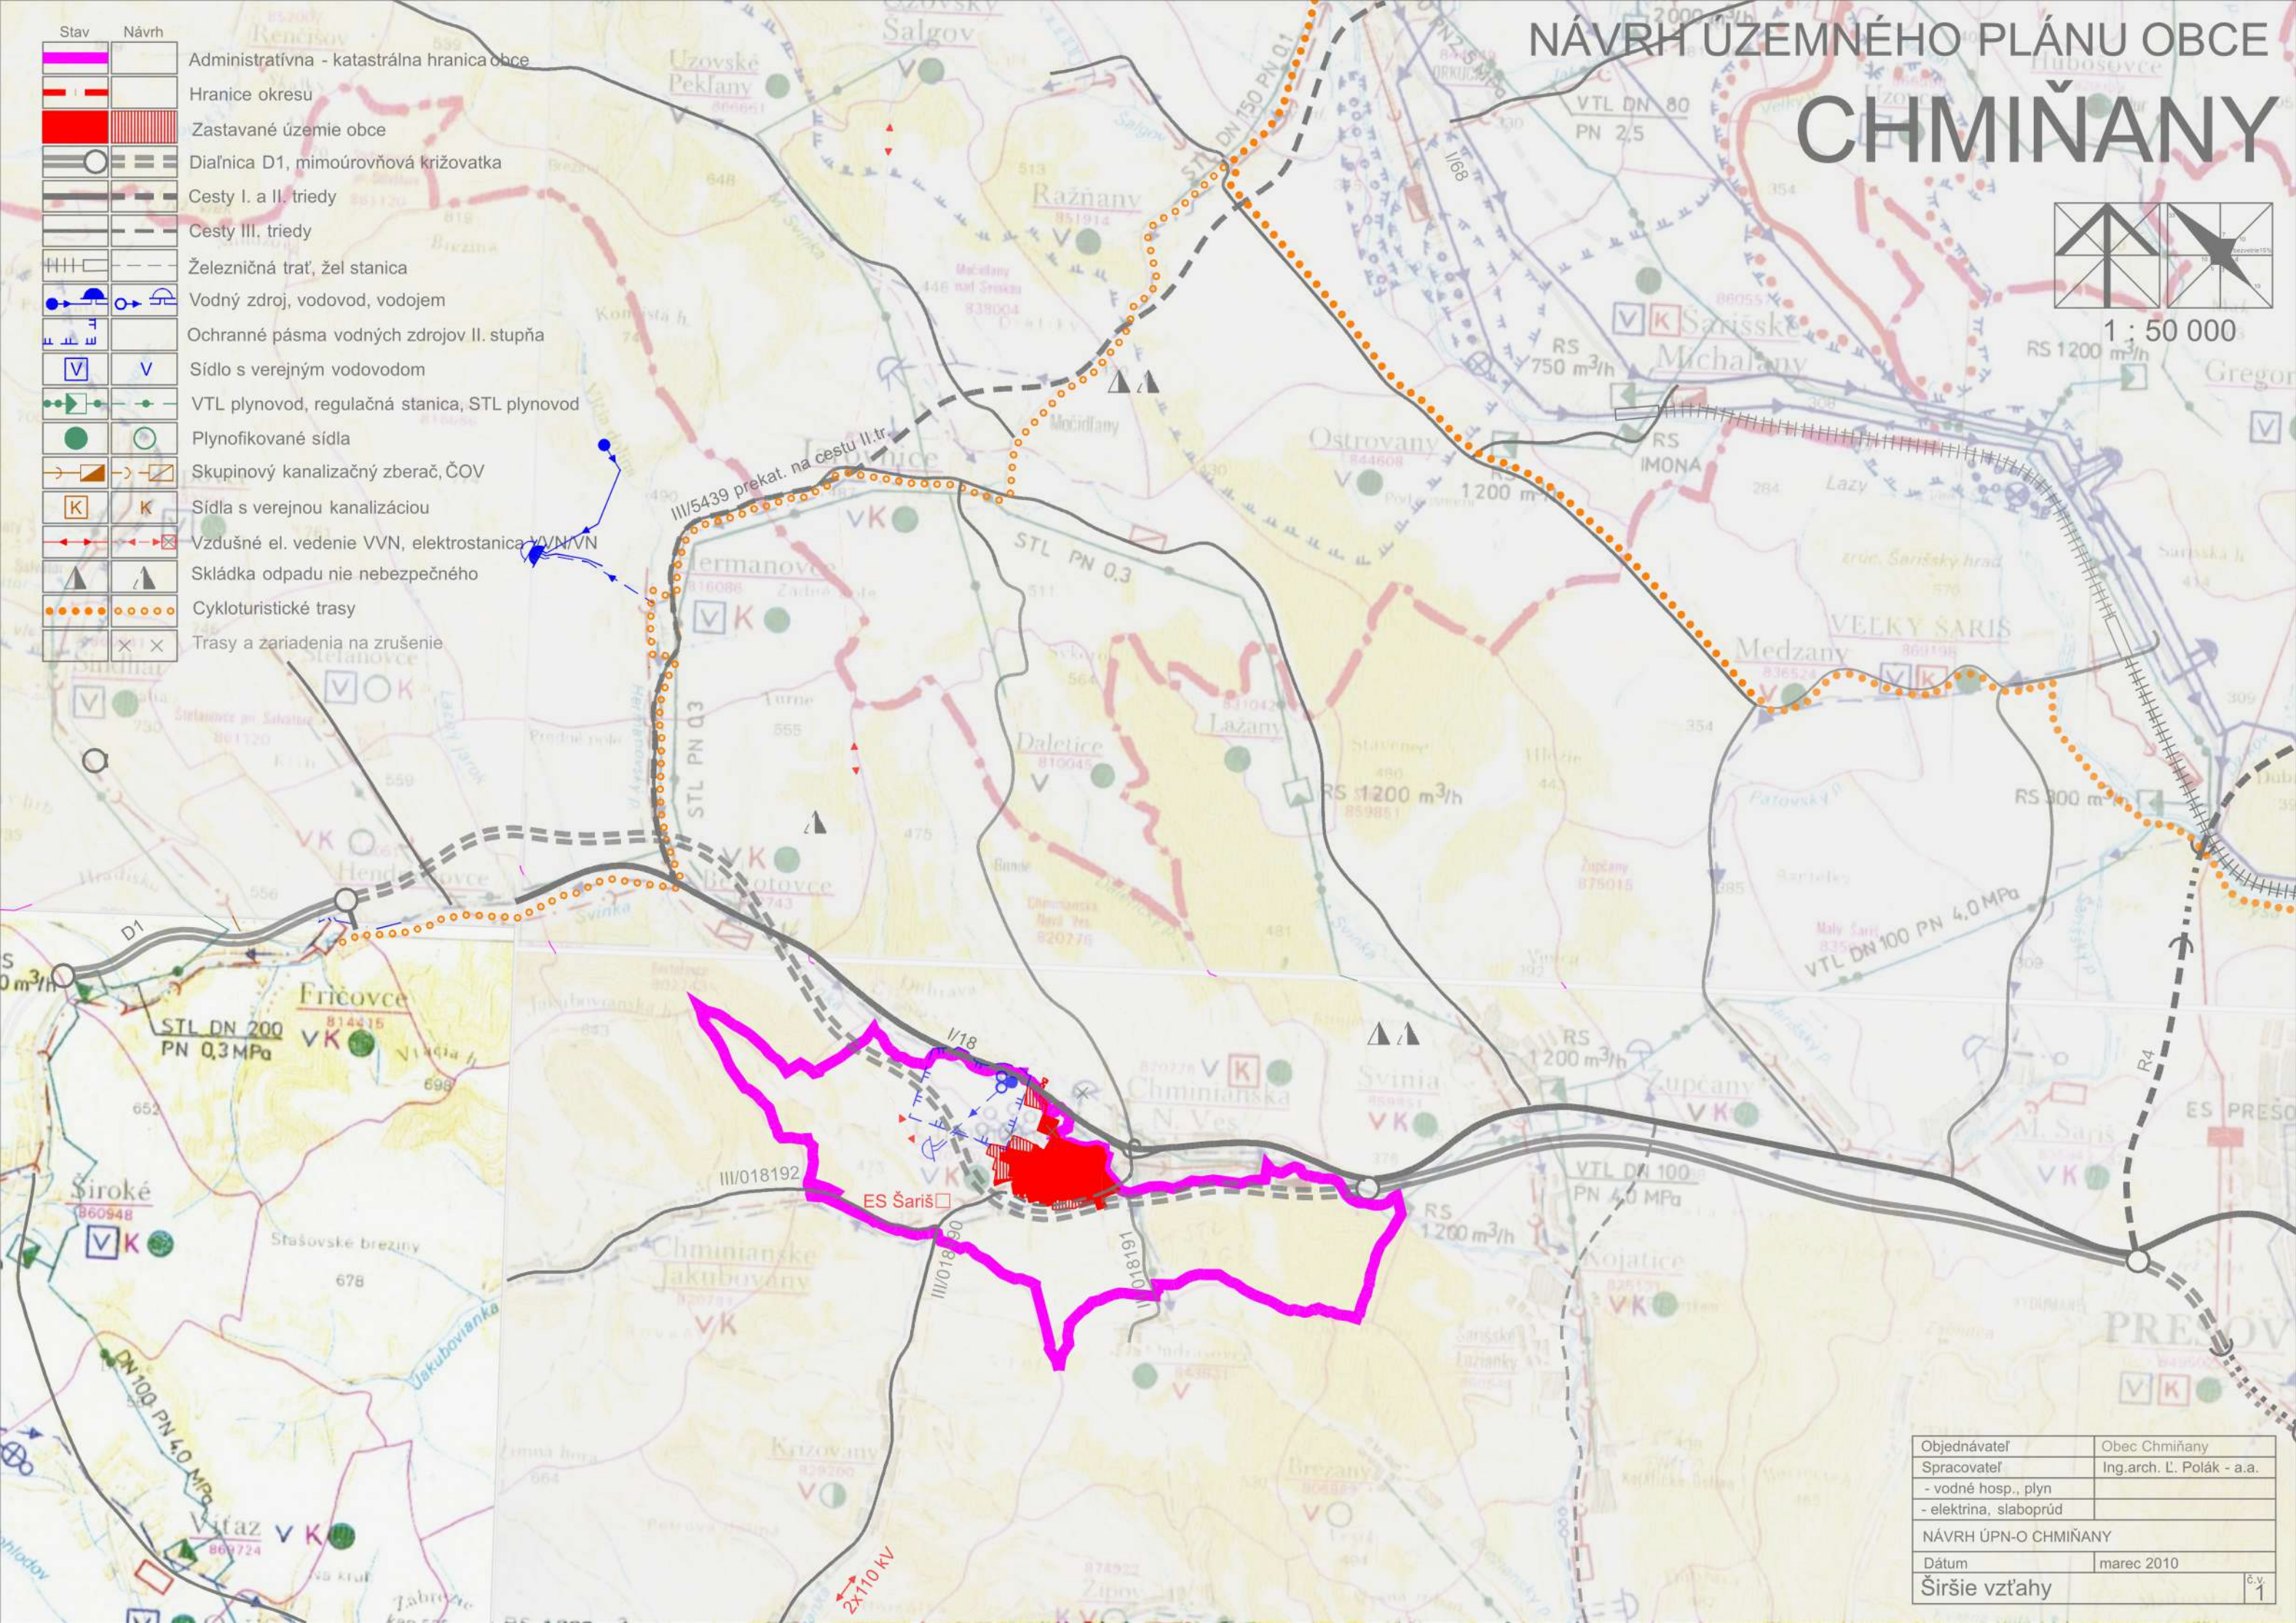

Objednávateľ	Obec Chmiňany
Spracovateľ	Ing.arch. L. Polák - a.a.
- vodné hosp., plyn	
- elektrina, slaboprúd	
NÁVRH ÚPN-O CHMIŇANY	
Dátum	marec 2010
Širšie vzťahy	č.v. 1