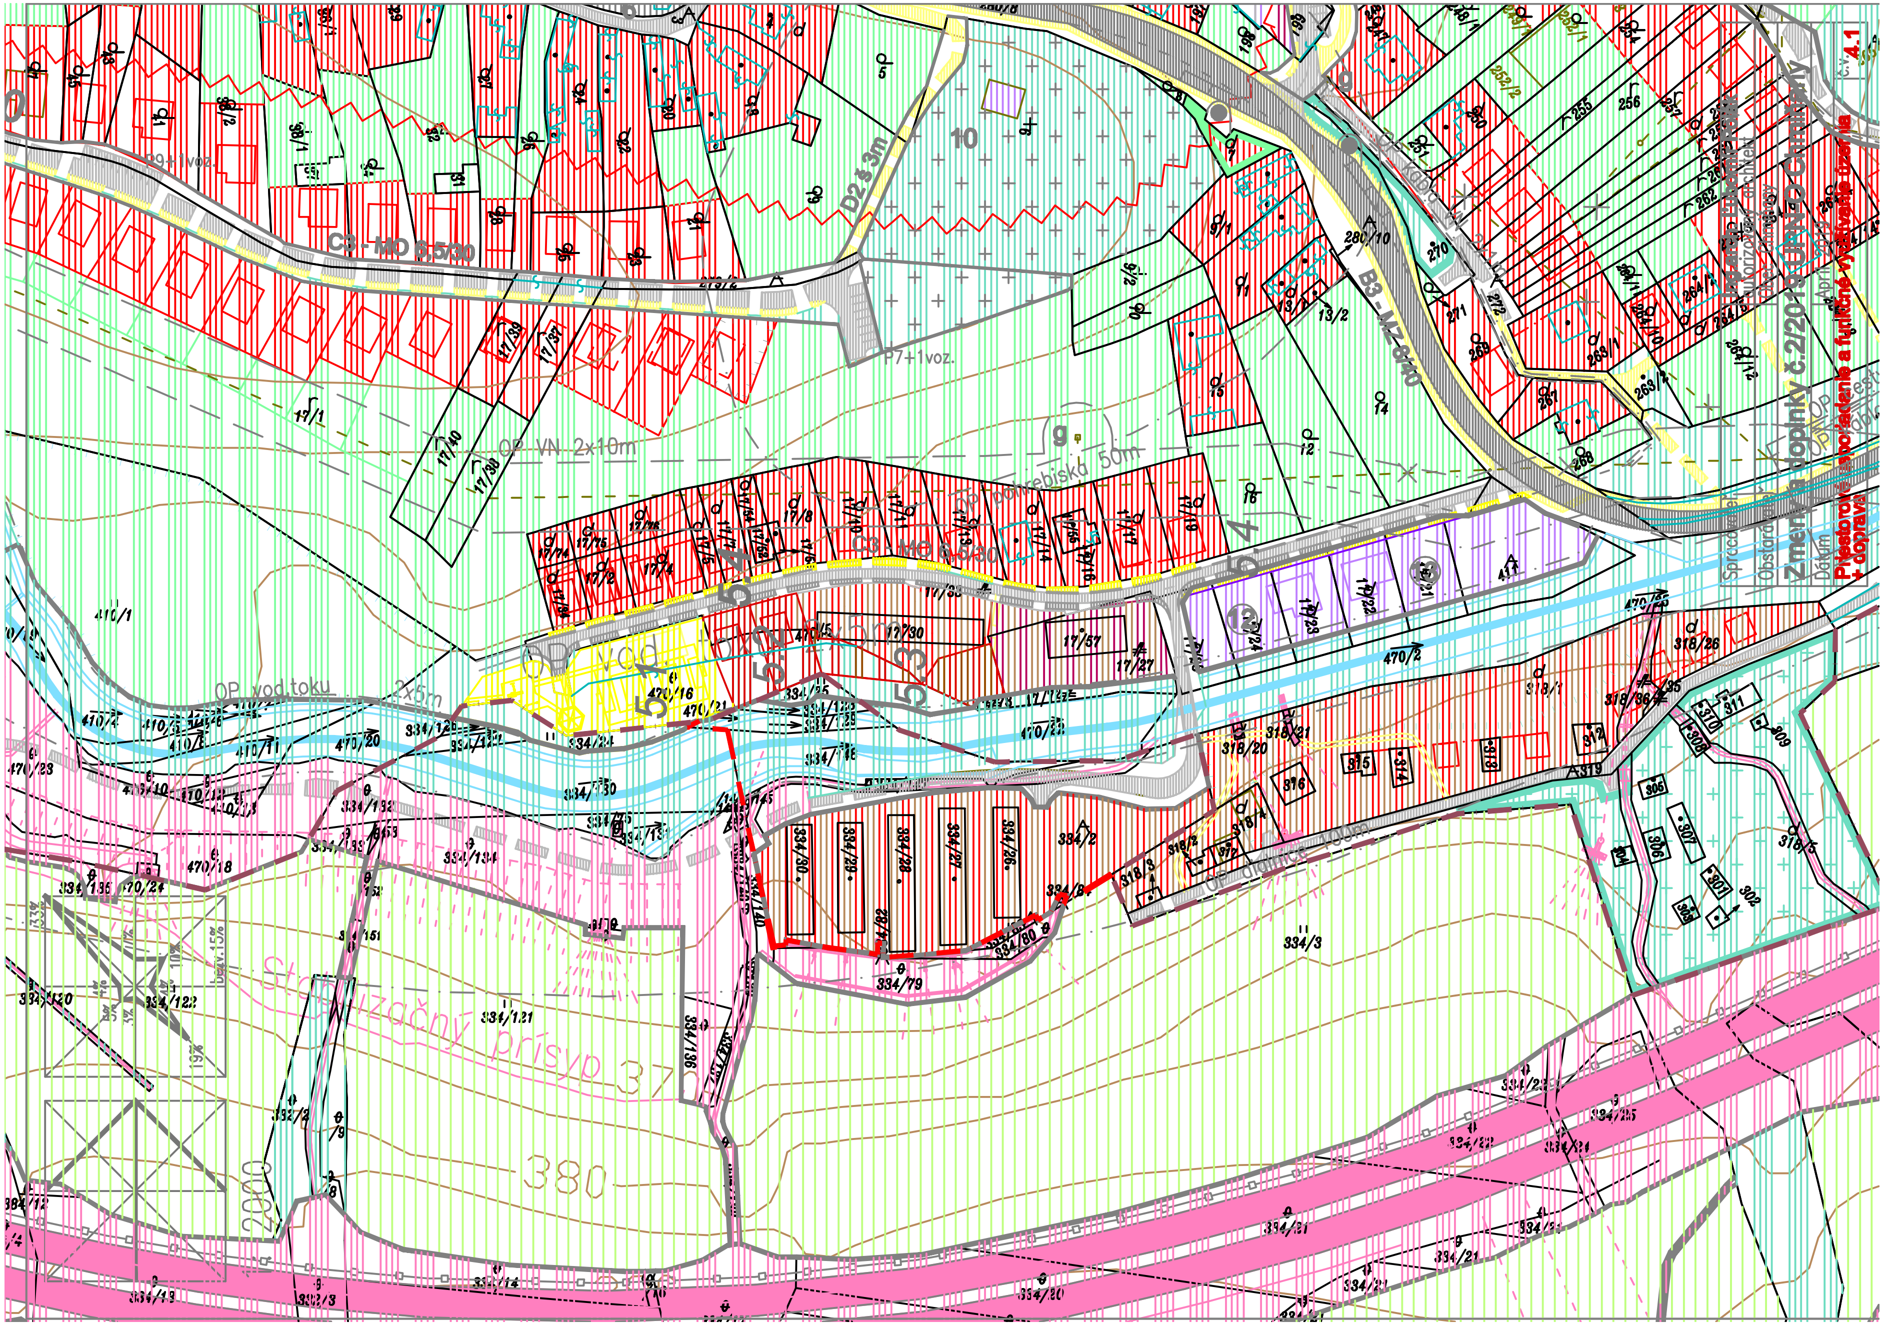

Spracovateľ: Ing. arch. Ľubomír Polák
autorizovaný architekt
Obstarávateľ: Obec Chmiňany
Zmeny a doplnky č.2/2019 ÚPN-O Chmiňany
Dátum: Apríl 2019
Priestorové usporiadanie a funkčné využívanie územia + doprava
č.v. 4.1
CB - MO 8,5/30
B3 - MZ 8/40
D2 š 3m
OP vod.toku
OP VN 2x10m
Stabilizačný prísyp 37
380